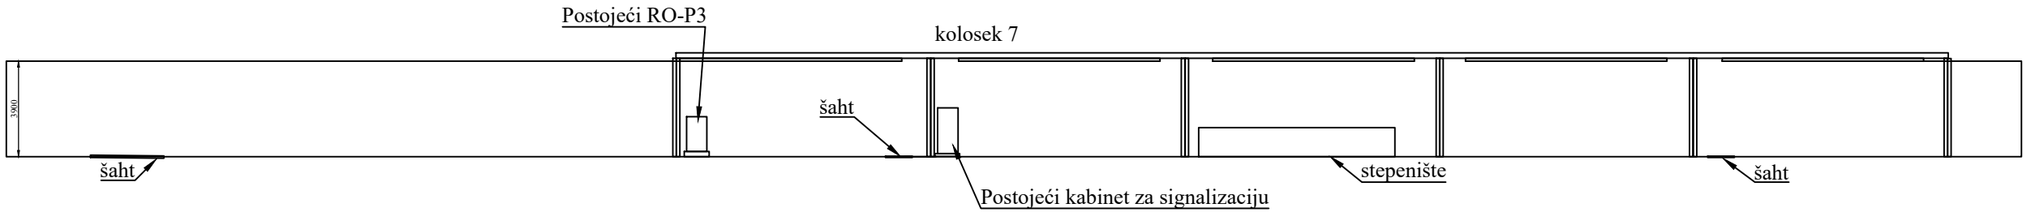

IZGLED A - A, R 1:300

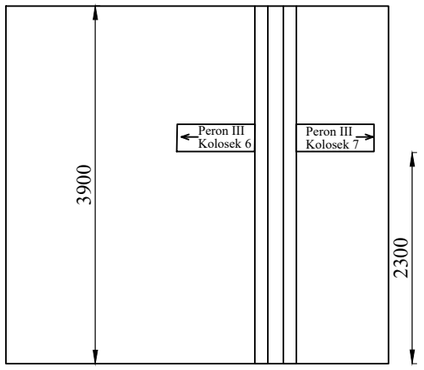

IZGLED 1-1, R1:50

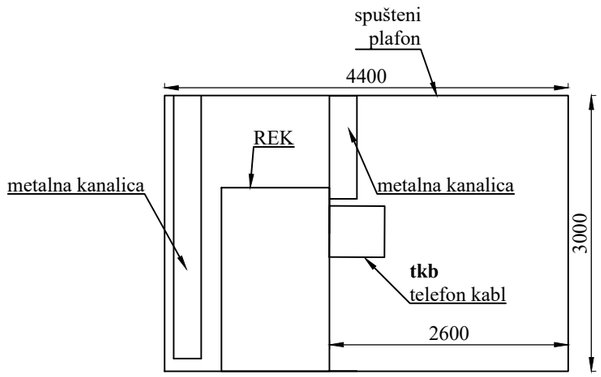

IZGLED B - B, R 1:50

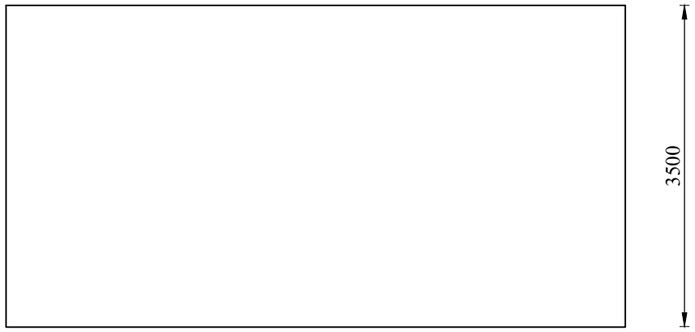

IZGLED C-C, R1:50

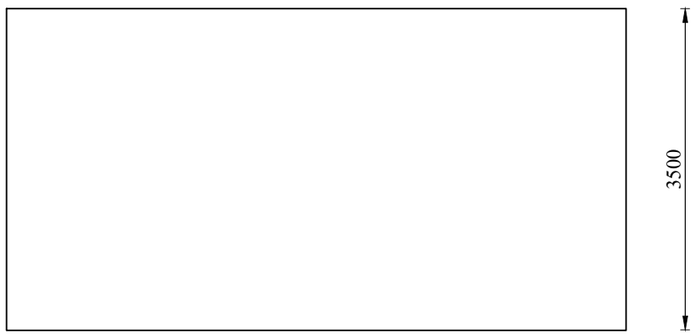

IZGLED D-D, R1:50

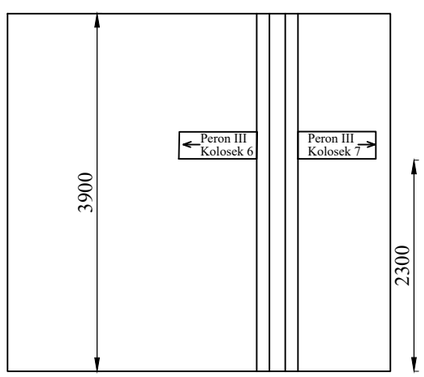

IZGLED 2-2, R1:50

	Telekom Srbija	ROAMING Networks
PROJEKAT	TEHNIČKO REŠENJE Železnička stanica Zemun - WI FI	IZGLEDI A-A, B - B, C-C, D-D,1-1 i 2-2 - POSTOJEĆE STANJE

ODGOVORNI PROJEKTANT	Dragan Perčević, dipl.inž.	DATUM	RAZMERA	BROJ CRTEŽA
SARADNIK	Dragana Kosanović,saob. teh.	Novembar 2021.	1:50/1:400	RT.03